

PLANCHE 1

Commune de La Bâtie-Montgascon (38)  
Impasse Professeur Marion  
Réf. cadastrales : AB 230-231

## Propriété Consorts **GUILLERMARD**

### Plan de division : **Sortie du domaine public**

Immeuble " Le Miron "  
70, rue Pierre Vincendon  
38110 La Tour du Pin  
Tél : 04 74 97 10 42  
latourdopin@agate-ge.fr

Siège social  
20, rue Paul Helbronner  
38100 Grenoble  
Tél : 04 76 40 17 84  
contact@agate-ge.fr

DATE	ORDRE	INDICE	NATURE DES TRAVAUX	DESSIN	RESPONSABLE
10/10/24	Cts GUILLERMARD	A	Etablissement du plan	E.F.	B.GRANJON
18/02/25	"	B	Nouveaux numéros cadastraux	"	"

Echelle : 1/100

Numéro de dossier  
0C0290541D02



AB 231  
 Consorts GUILLERMARD

Alignement défini  
 par la commune  
 le 21/01/2025  
 N° 25.05


AB 228

**LEGENDE DES SURFACES TEINTEES**

- AB NCp  
Domaine public
- AB 956 : déclassement du D.P.  
pour cession au profit de  
Consorts GUILLERMARD  
Superficie réelle et cadastrale : 4 m<sup>2</sup>

**COORDONNEES DES POINTS "LIMITE"**

N	X	Y
1	1897207.48	4267528.93
2	1897205.26	4267526.78
3	1897211.69	4267521.94
7	1897207.39	4267525.18
597	1897207.50	4267528.56

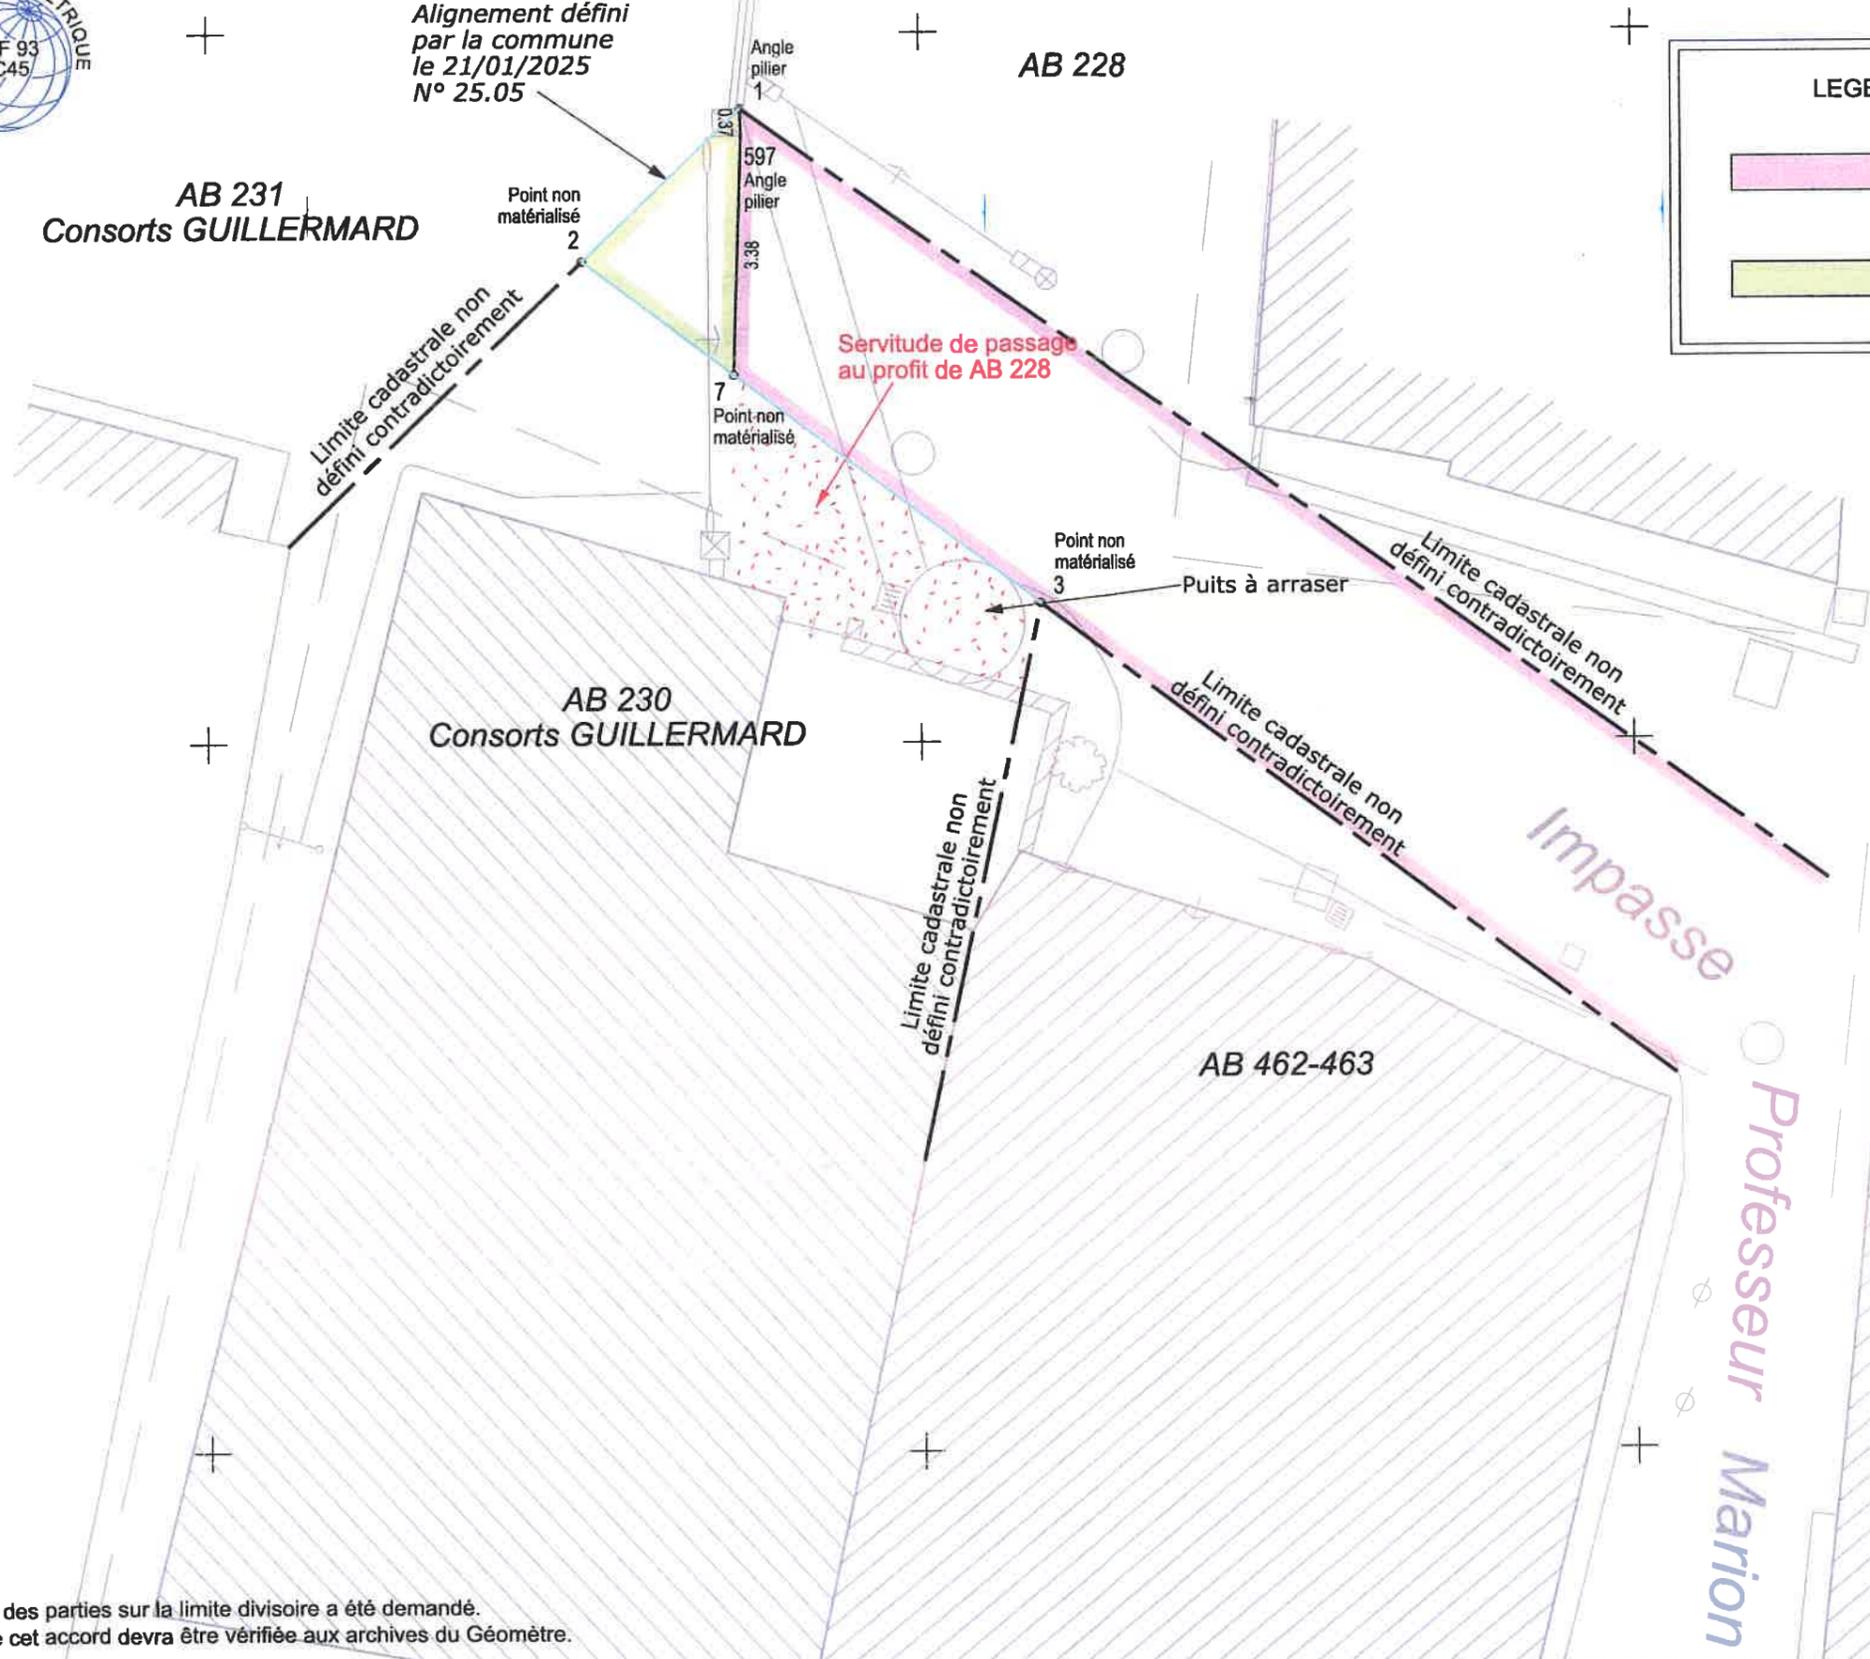

Nota : L'accord écrit des parties sur la limite divisoire a été demandé.  
 L'obtention de cet accord devra être vérifiée aux archives du Géomètre.